


IGLU INUIT MONO SCHEMA

1. Apsauga nuo užšalimo (pasirinkite vieną iš šių variantų):
A) Apsauginiai vožtuvai nuo užšalimo (abiejuose lauko vamzdynuose)
B) 25–35 % glikolio koncentracija sistemos šilumnešyje
C) Šildymo kabeliai (abiejuose lauko vamzdynuose)
2. Oro išleidimo vožtuvai turi būti įrengti aukščiausiuose sistemos taškuose

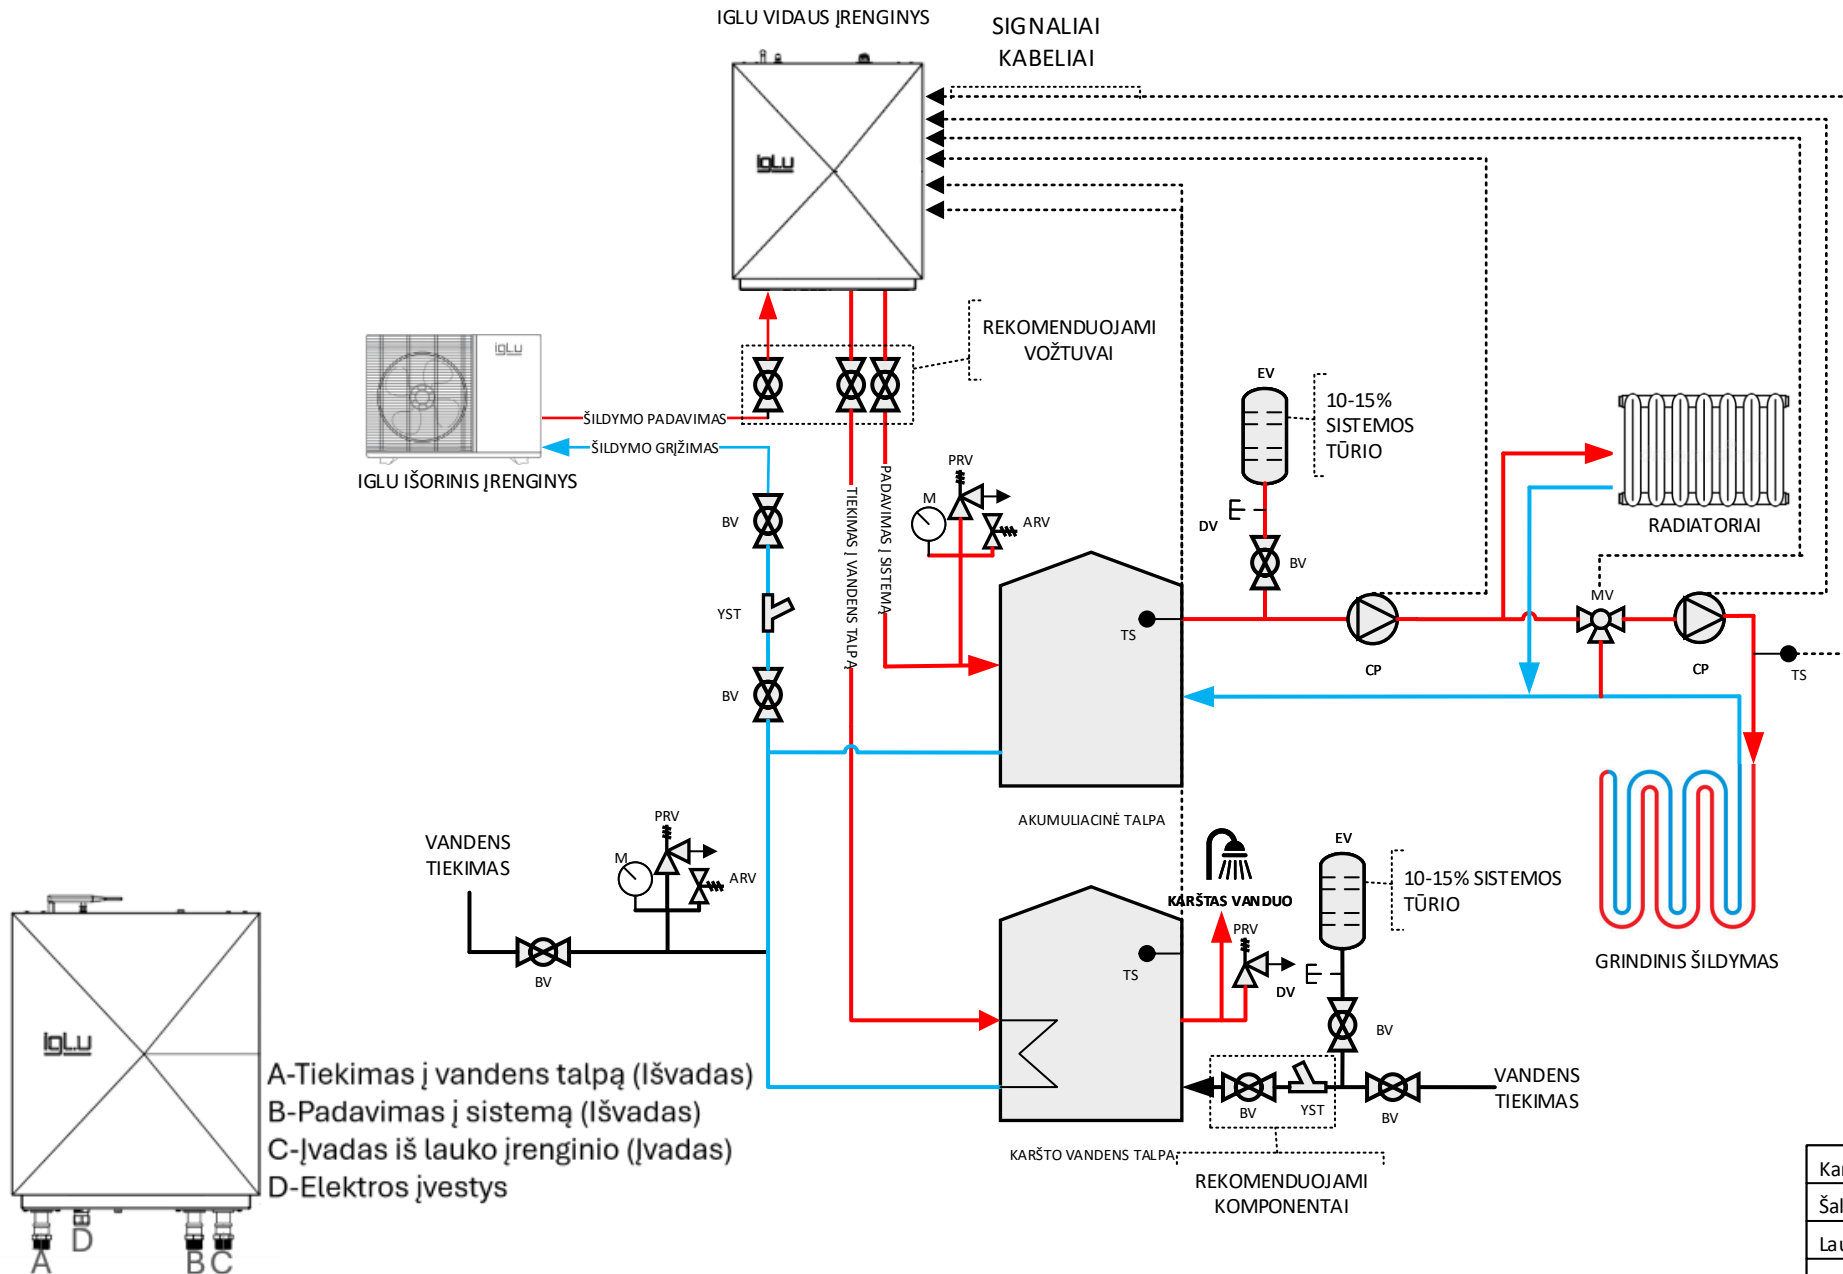

- A-Tiekimas į vandens talpą (Išvadas)
 B-Padavimas į sistemą (Išvadas)
 C-Įvadas iš lauko įrenginio (Įvadas)
 D-Elektros įvestys