


# IGLU INUIT MONO WT SCHEMA

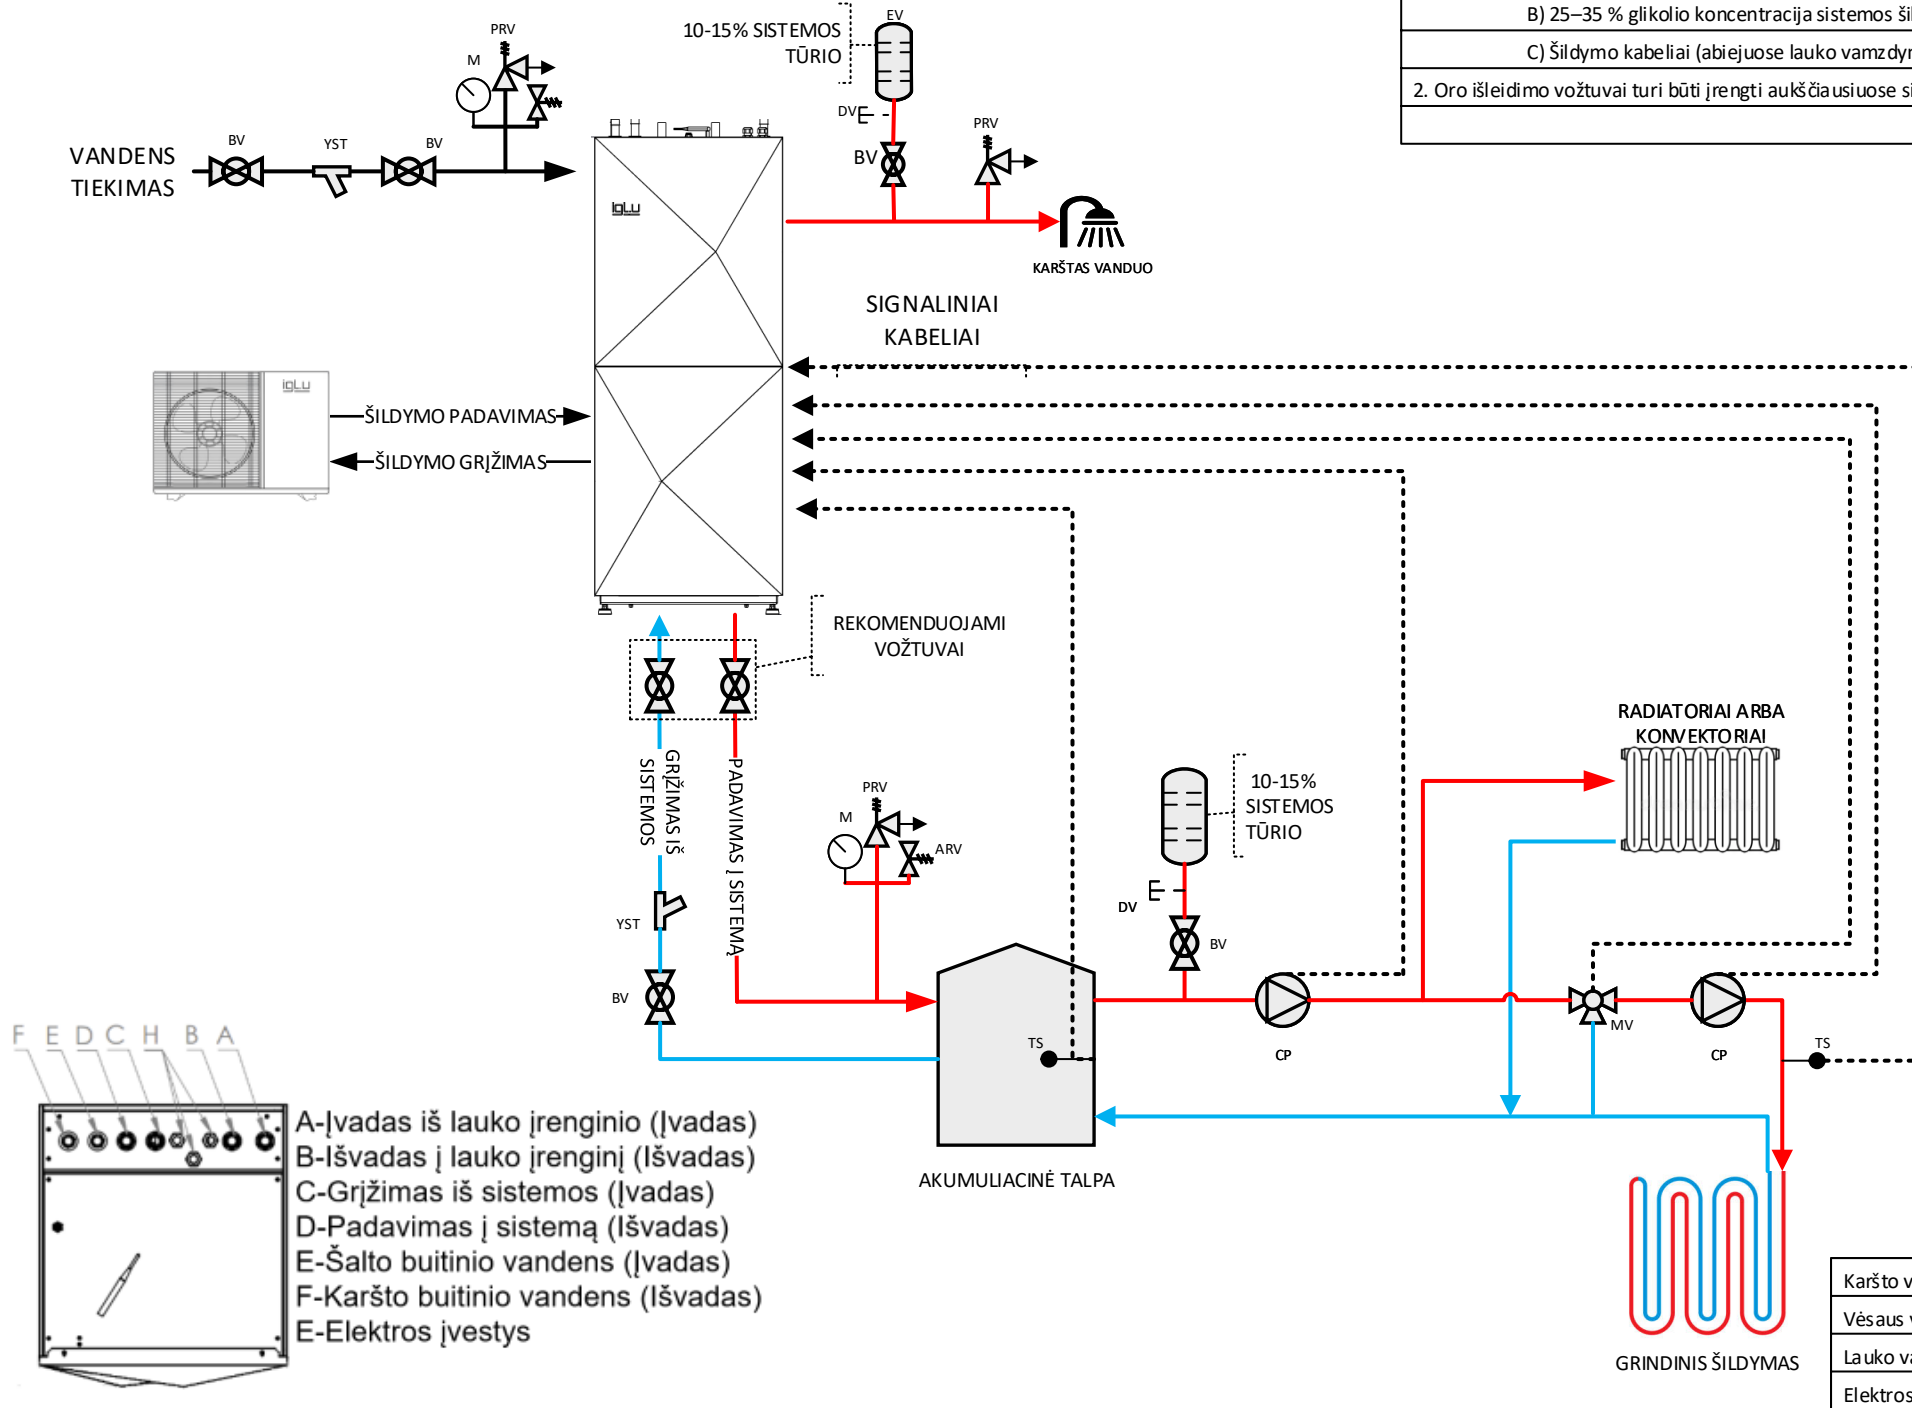

1. Apsauga nuo užšalimo (pasirinkite vieną iš šių variantų):
  - A) Apsauginiai vožtuvai nuo užšalimo (abiejuose lauko vamzdynuose)
  - B) 25–35 % glikolio koncentracija sistemos šilumnešyje
  - C) Šildymo kabeliai (abiejuose lauko vamzdynuose)
2. Oro išleidimo vožtuvai turi būti įrengti aukščiausiuose sistemos taškuose.